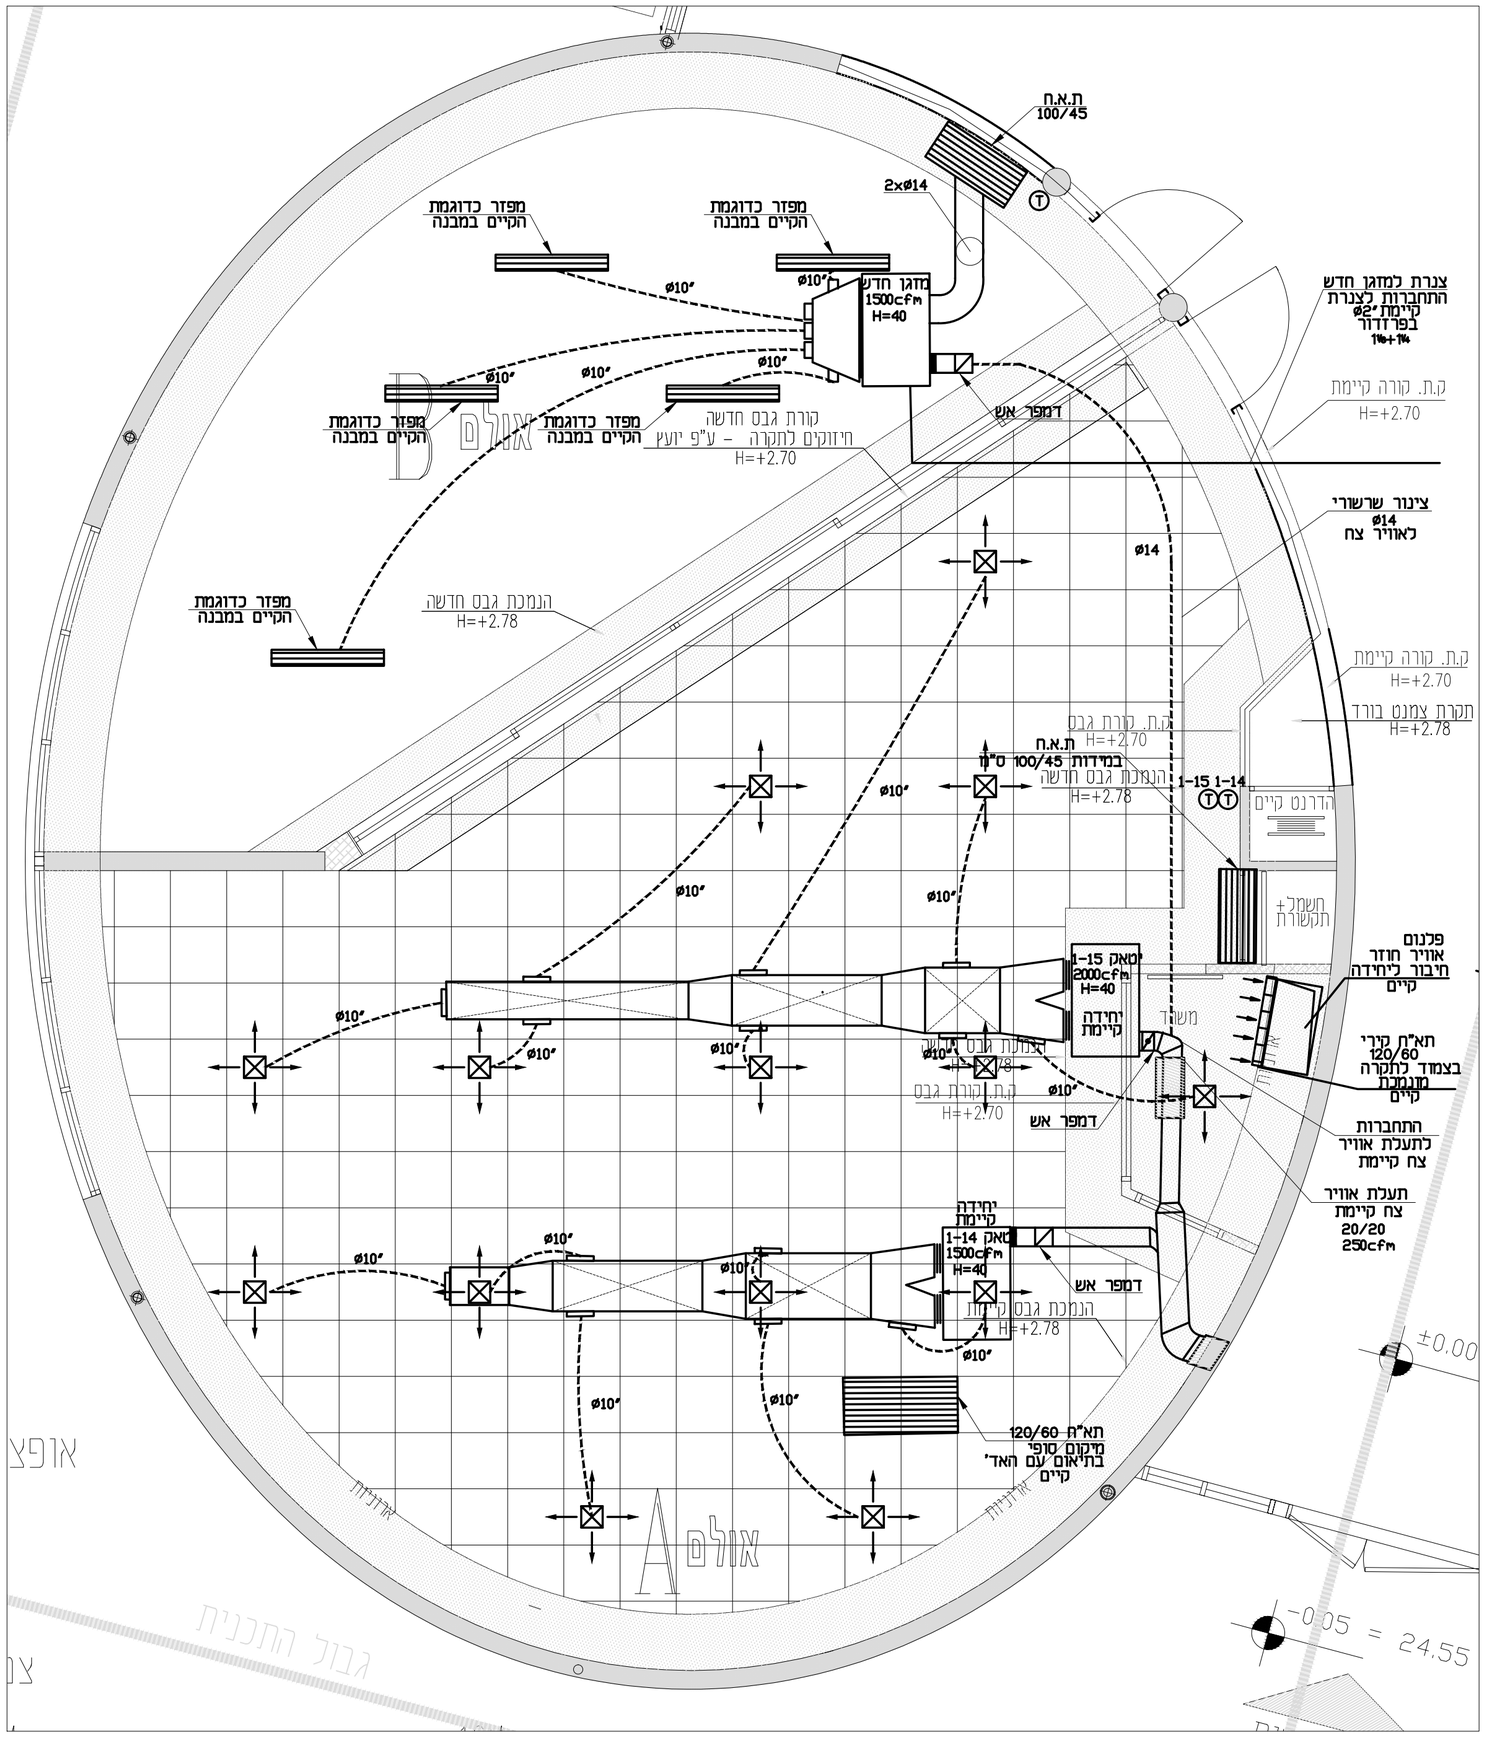

הפצה

תאריך	תיק	מזמין	אדריכל	קונסטרוקטור	מז"א	אינסטלציה

מס'	מהות השינוי	תאריך	שרטט	מאשר
1	עדכון עפ"י הנחיות המזמין	25.06.15	רנין	סער

לעיון ●	למכרז ○	לביצוע ○

שם המזמין:
מכון טכנולוגי חולון- HIT

שם הפרויקט:
מעבדת רובוטיקה

מס' עבודה: 3721

שם התוכנית:
תוכנית מיזוג אוויר

מס' תוכנית: 02

ק.מ. 1:50

תאריך: 01.06.2015

שם קובץ במחשב: 3721.dwg

אישר	תכנן	שרטט	שינוי
סער	דניאל	רנין	1

סער מהנדסים
יועצי חשמל ותקשורת בע"מ
רח' בר יהודה 48,(בניין אלייר),נשר.תד 448 טל: 04-6996676 פקס: 04-6996679
Email: saar@saar-eng.com

שרטוט זה הינו רכוש בלעדי של סער מהנדסים יועצים אין להעתיקו או להשתמש בו למטרה כלשהי בלא אישור בכתב מאת החח"מ.