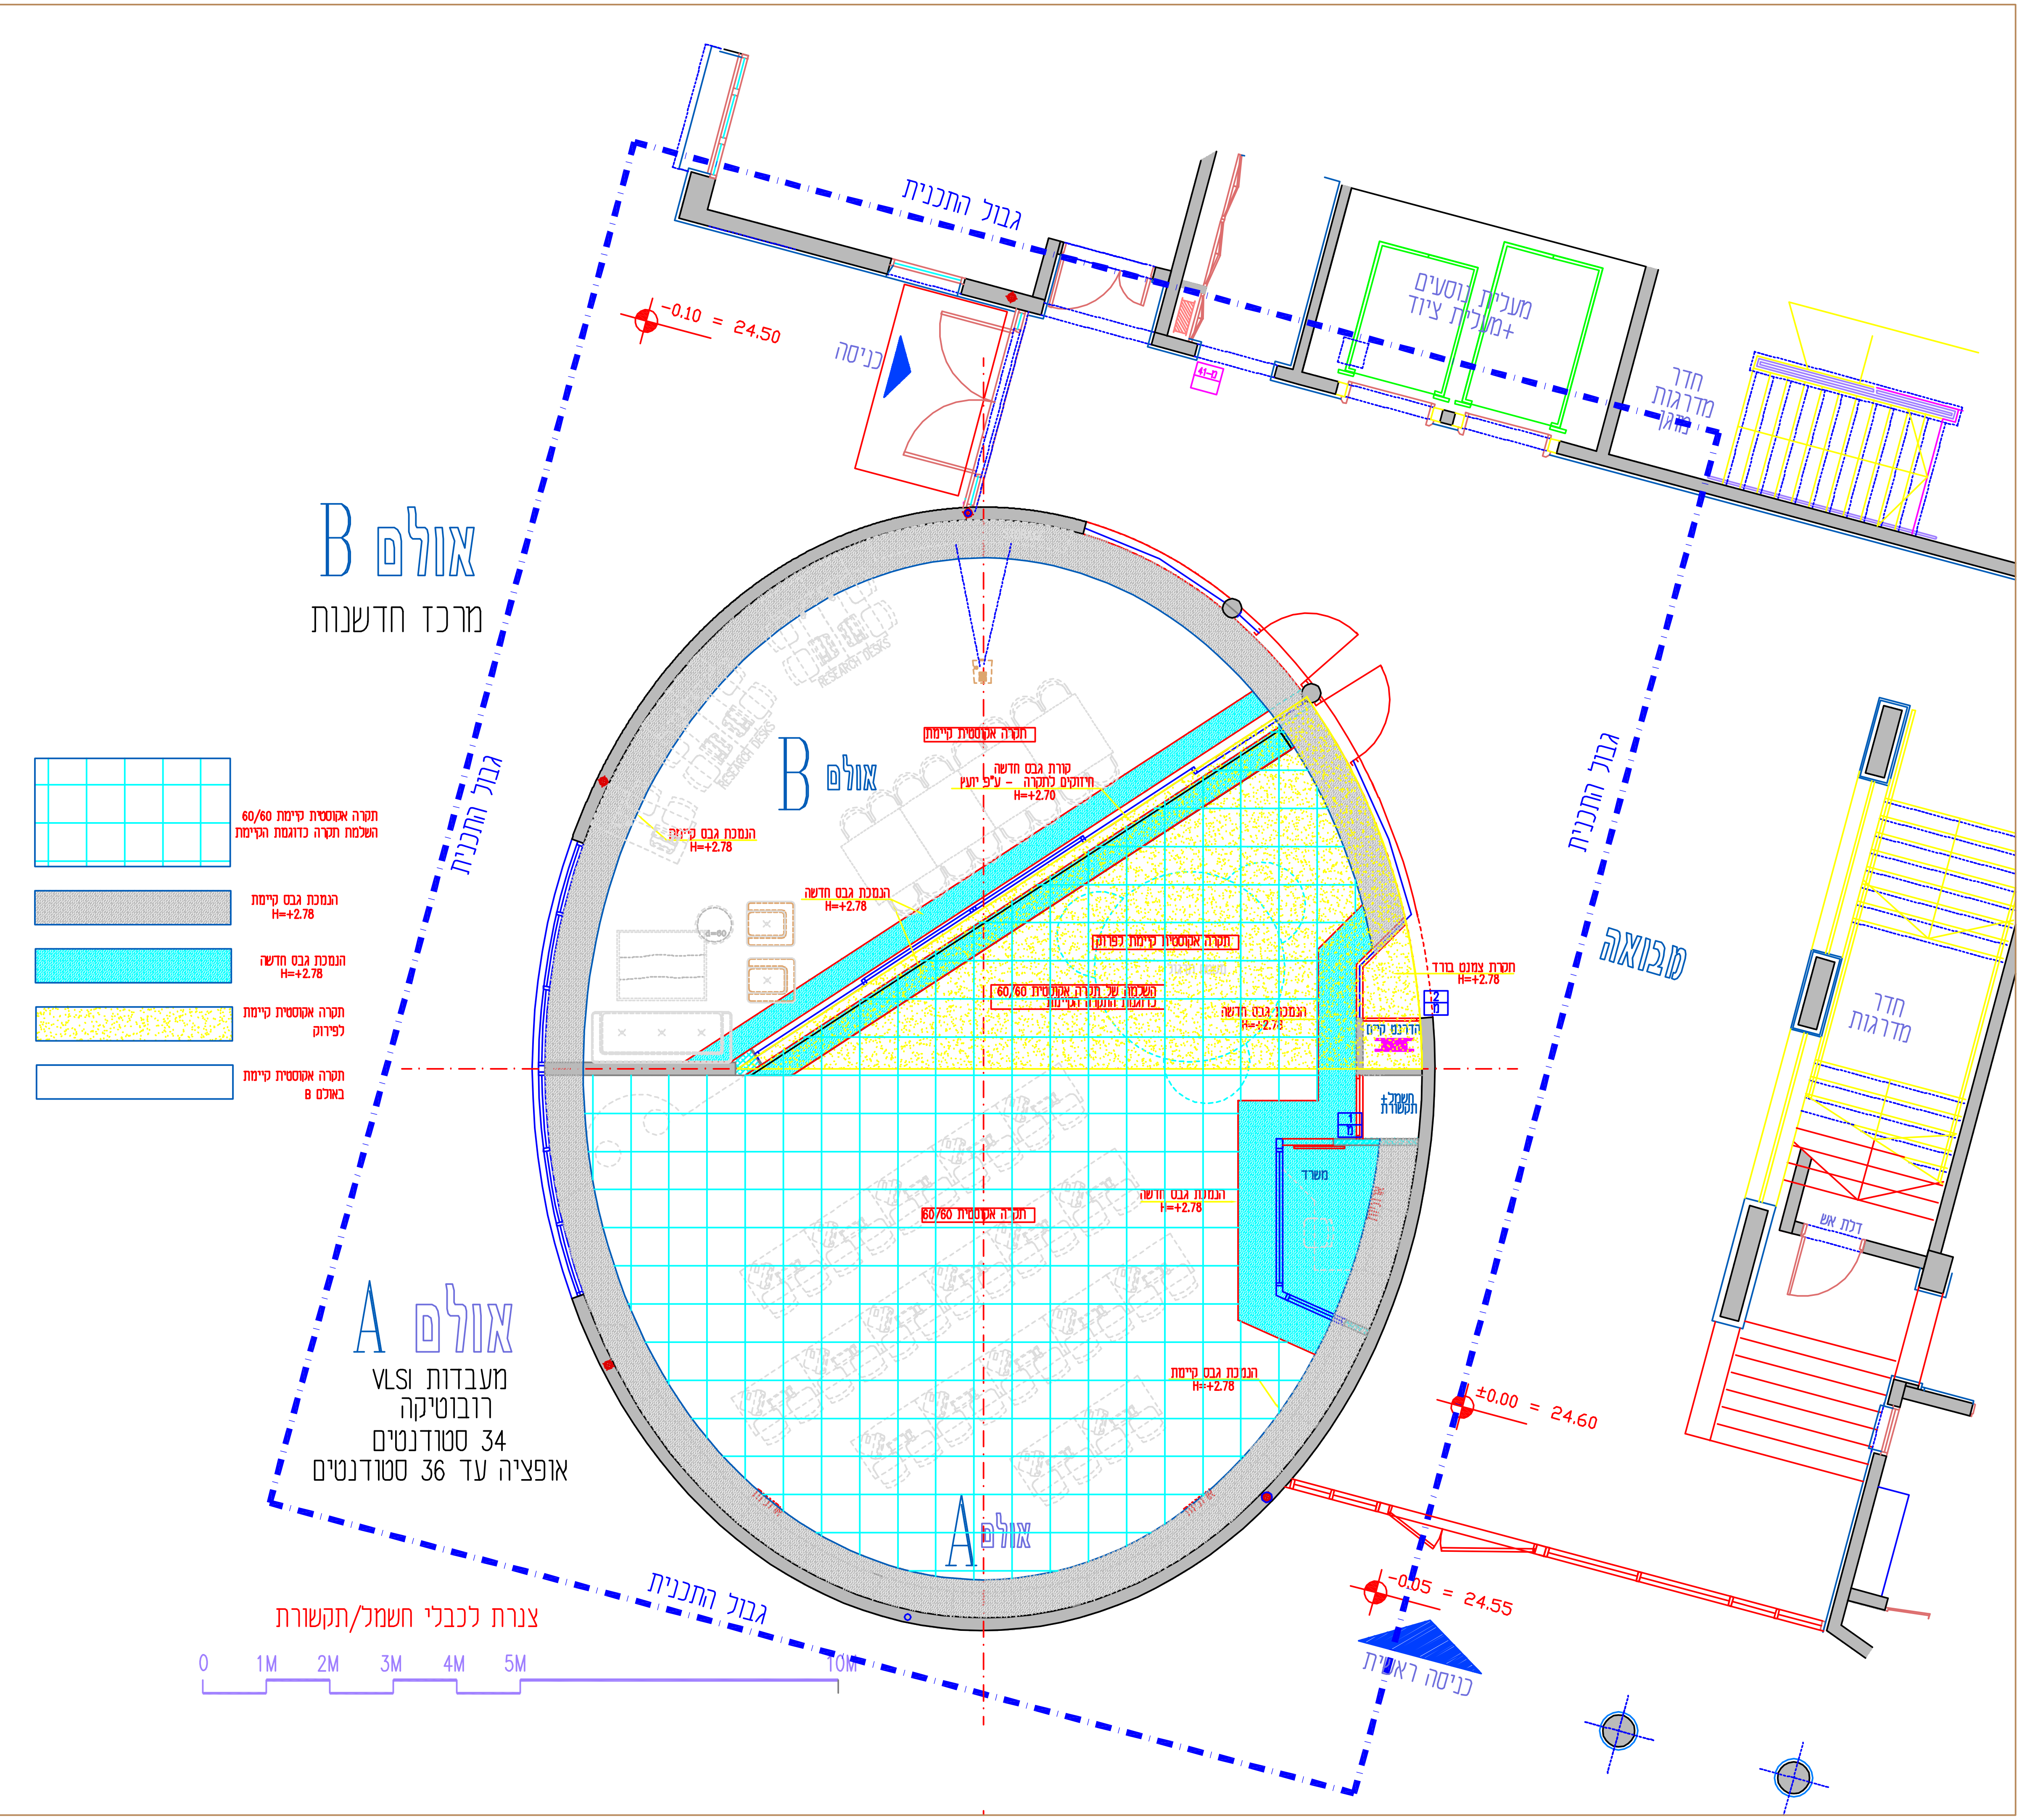
אולם B
מרכז חדשנות
אולם A
מעבדות VLSI
רובוטיקה
34 סטודנטים
אופציה עד 36 סטודנטים
תקרה אקוסטית קיימת 60/60
השלמת תקרה כדוגמת הקיימת
הנמכת גבס קיימת
H=+2.78
הנמכת גבס חדשה
H=+2.78
תקרה אקוסטית קיימת
לפירוק
תקרה אקוסטית קיימת
באולם B
תקרה אקוסטית קיימת
קורת גבס חדשה
חיזוקים לתקרה - ע"פ יועץ
H=+2.70
תקרה אקוסטית קיימת לפרוק
השלמה של תקרה אקוסטית 60/60
כדוגמת התקרה הקיימת
תקרת צמנט בורד
H=+2.78
הדרגש קיים
חשמל+
תקשורת
משרד
תקרה אקוסטית 60/60
RESEARCH DESKS
d=60
גבול התכנית
מבואה
כניסה
כניסה ראשית
מעלית נוסעים
+מעלית ציוד
חדר
מדרגות
מוגן
חדר
מדרגות
דלת אש
-0.10 = 24.50
±0.00 = 24.60
-0.05 = 24.55
צנרת לכבלי חשמל/תקשורת
0
1M
2M
3M
4M
5M
10M

??????? ??

מכון טכנולוגי - חולון
אולמות A - B
בניין 8

:?"??	:?????? ????
1:50	תכניות תקרות חלופה 10
:????? ?????	:?????? ,??
25.5.2015	MR-8010

☐ ????? ☐ ????? ■ ?????? ☐ ?????

צבי לישר
אדריכל ומתכנן ערים
טל 054-474-2447
רח' עוזיאל 20 גבעת שמואל 54014

המבצע אחראי לבדיקת המידות ולהתאמתן במקום.
על המבצע לבקר את כל המידות.
אין לקבוע מידות ע"י מדידה בשרטוט.
על כל טעות או אי-התאמה עליו להודיע למתכנן.
המהנדס ו/או יועץ אשר שמו רשום מתחת לשם
האדריכל בתכנית זו נושא לבדו באחריות
המקצועית והחוקית לתכנית.
אין לעשות כל שימוש בתכנית זו או ברעיונות
הגלומים בה ללא אישור בכתב מצד המתכנן.

10

?????? ,??