
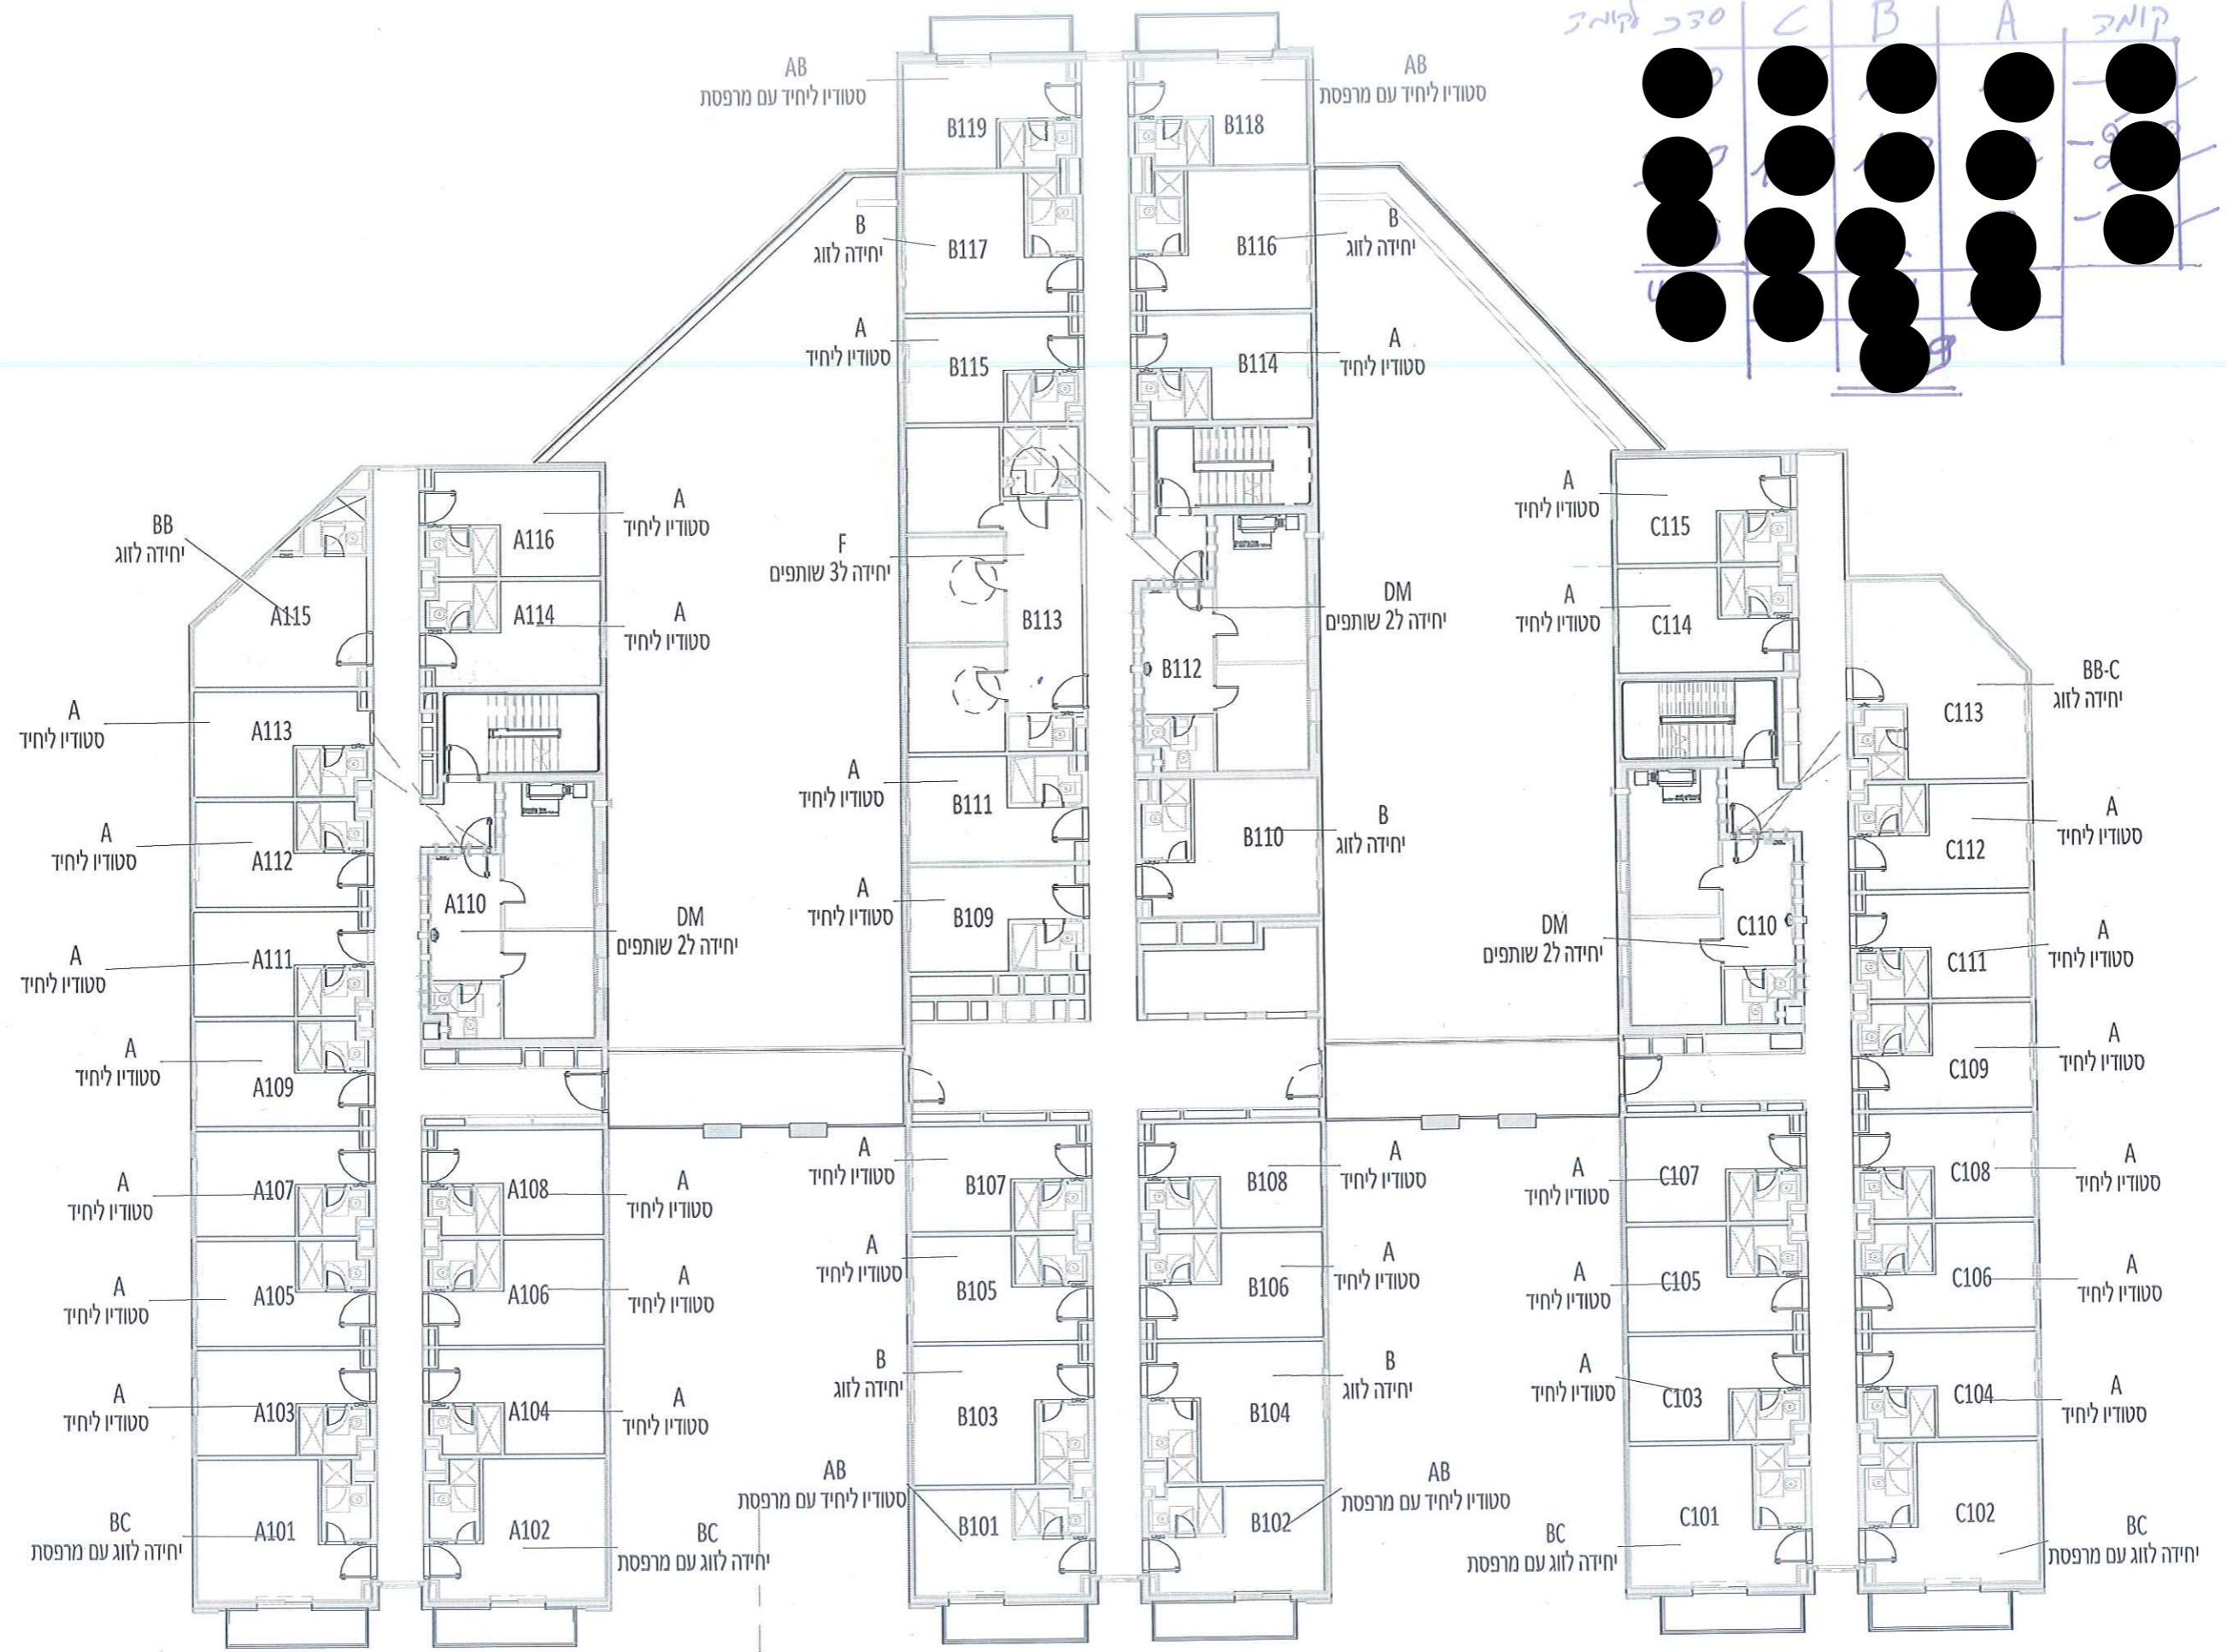



כמות כליות

30 קומות

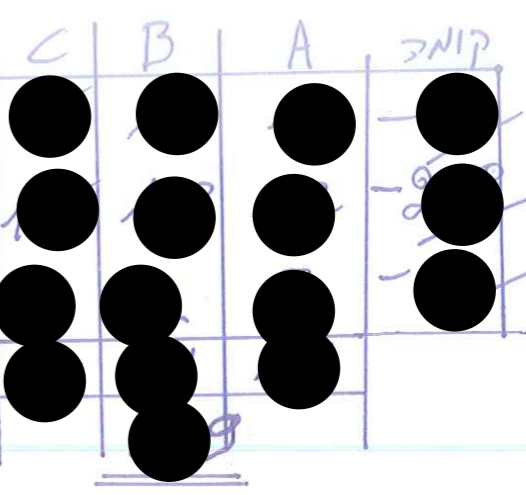


מספור חדרים - קומה 1

1 : 200

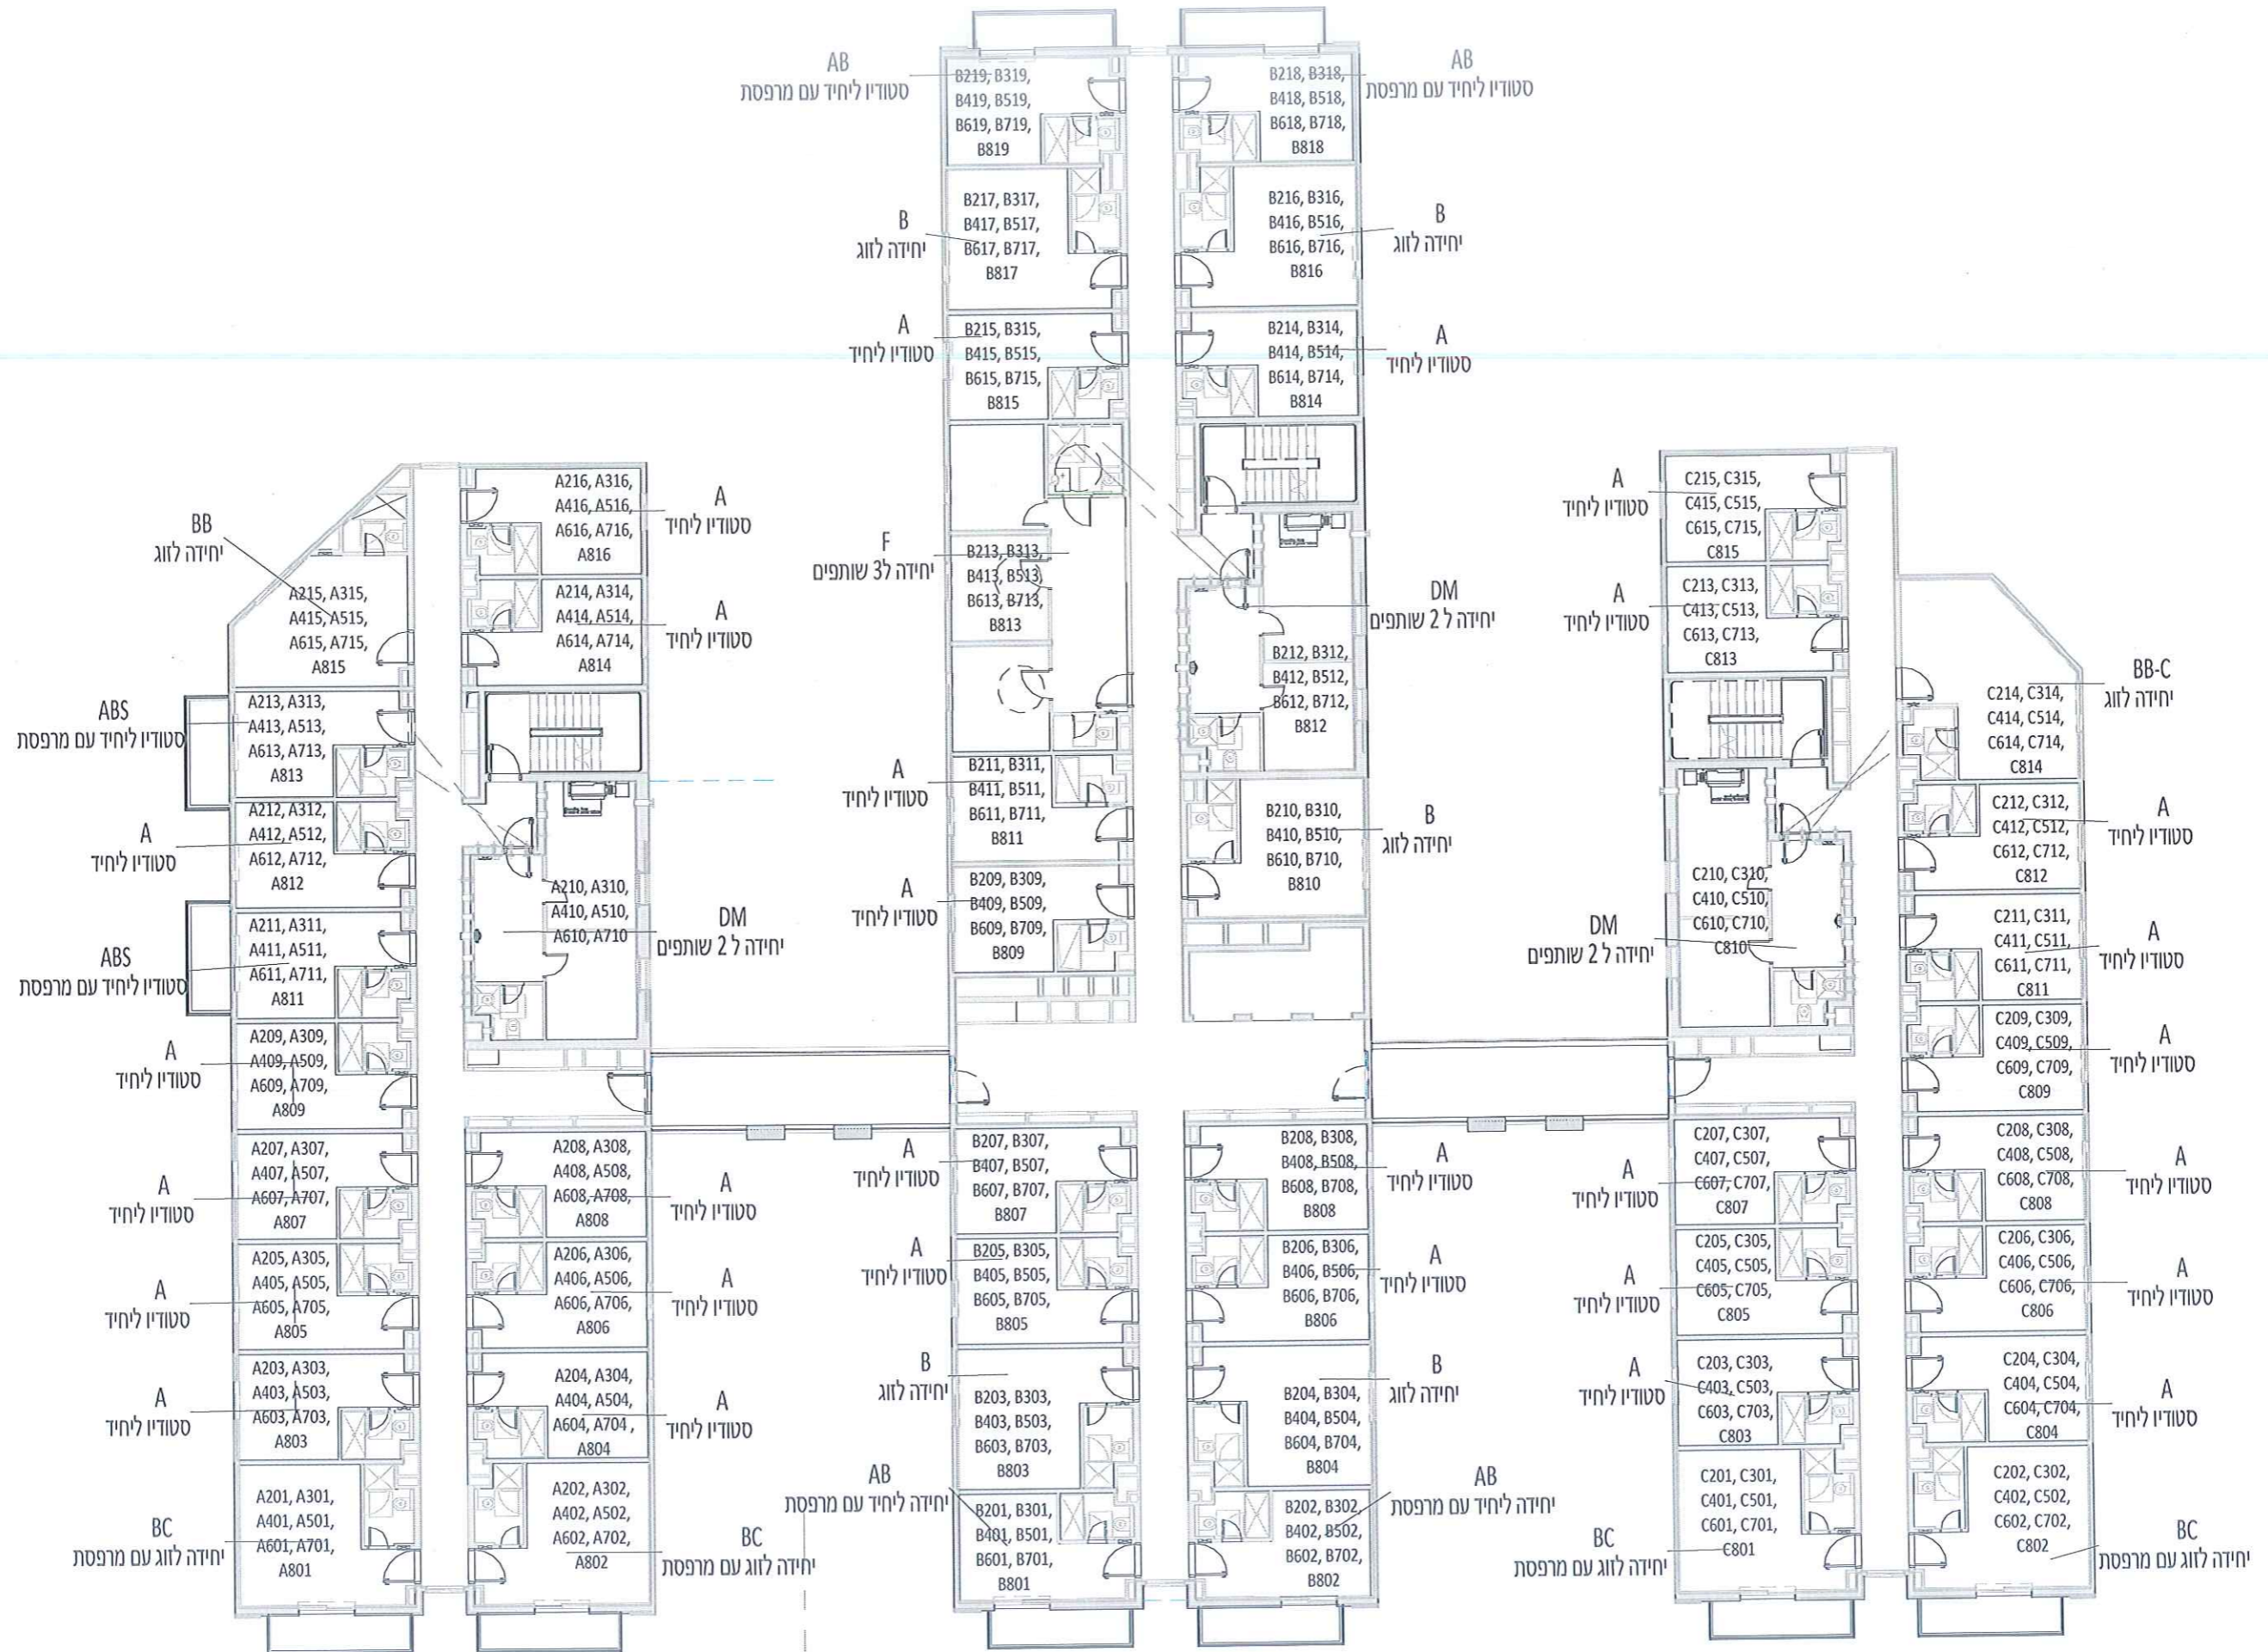

מספור חדרים-קומות 2-8

1 : 200

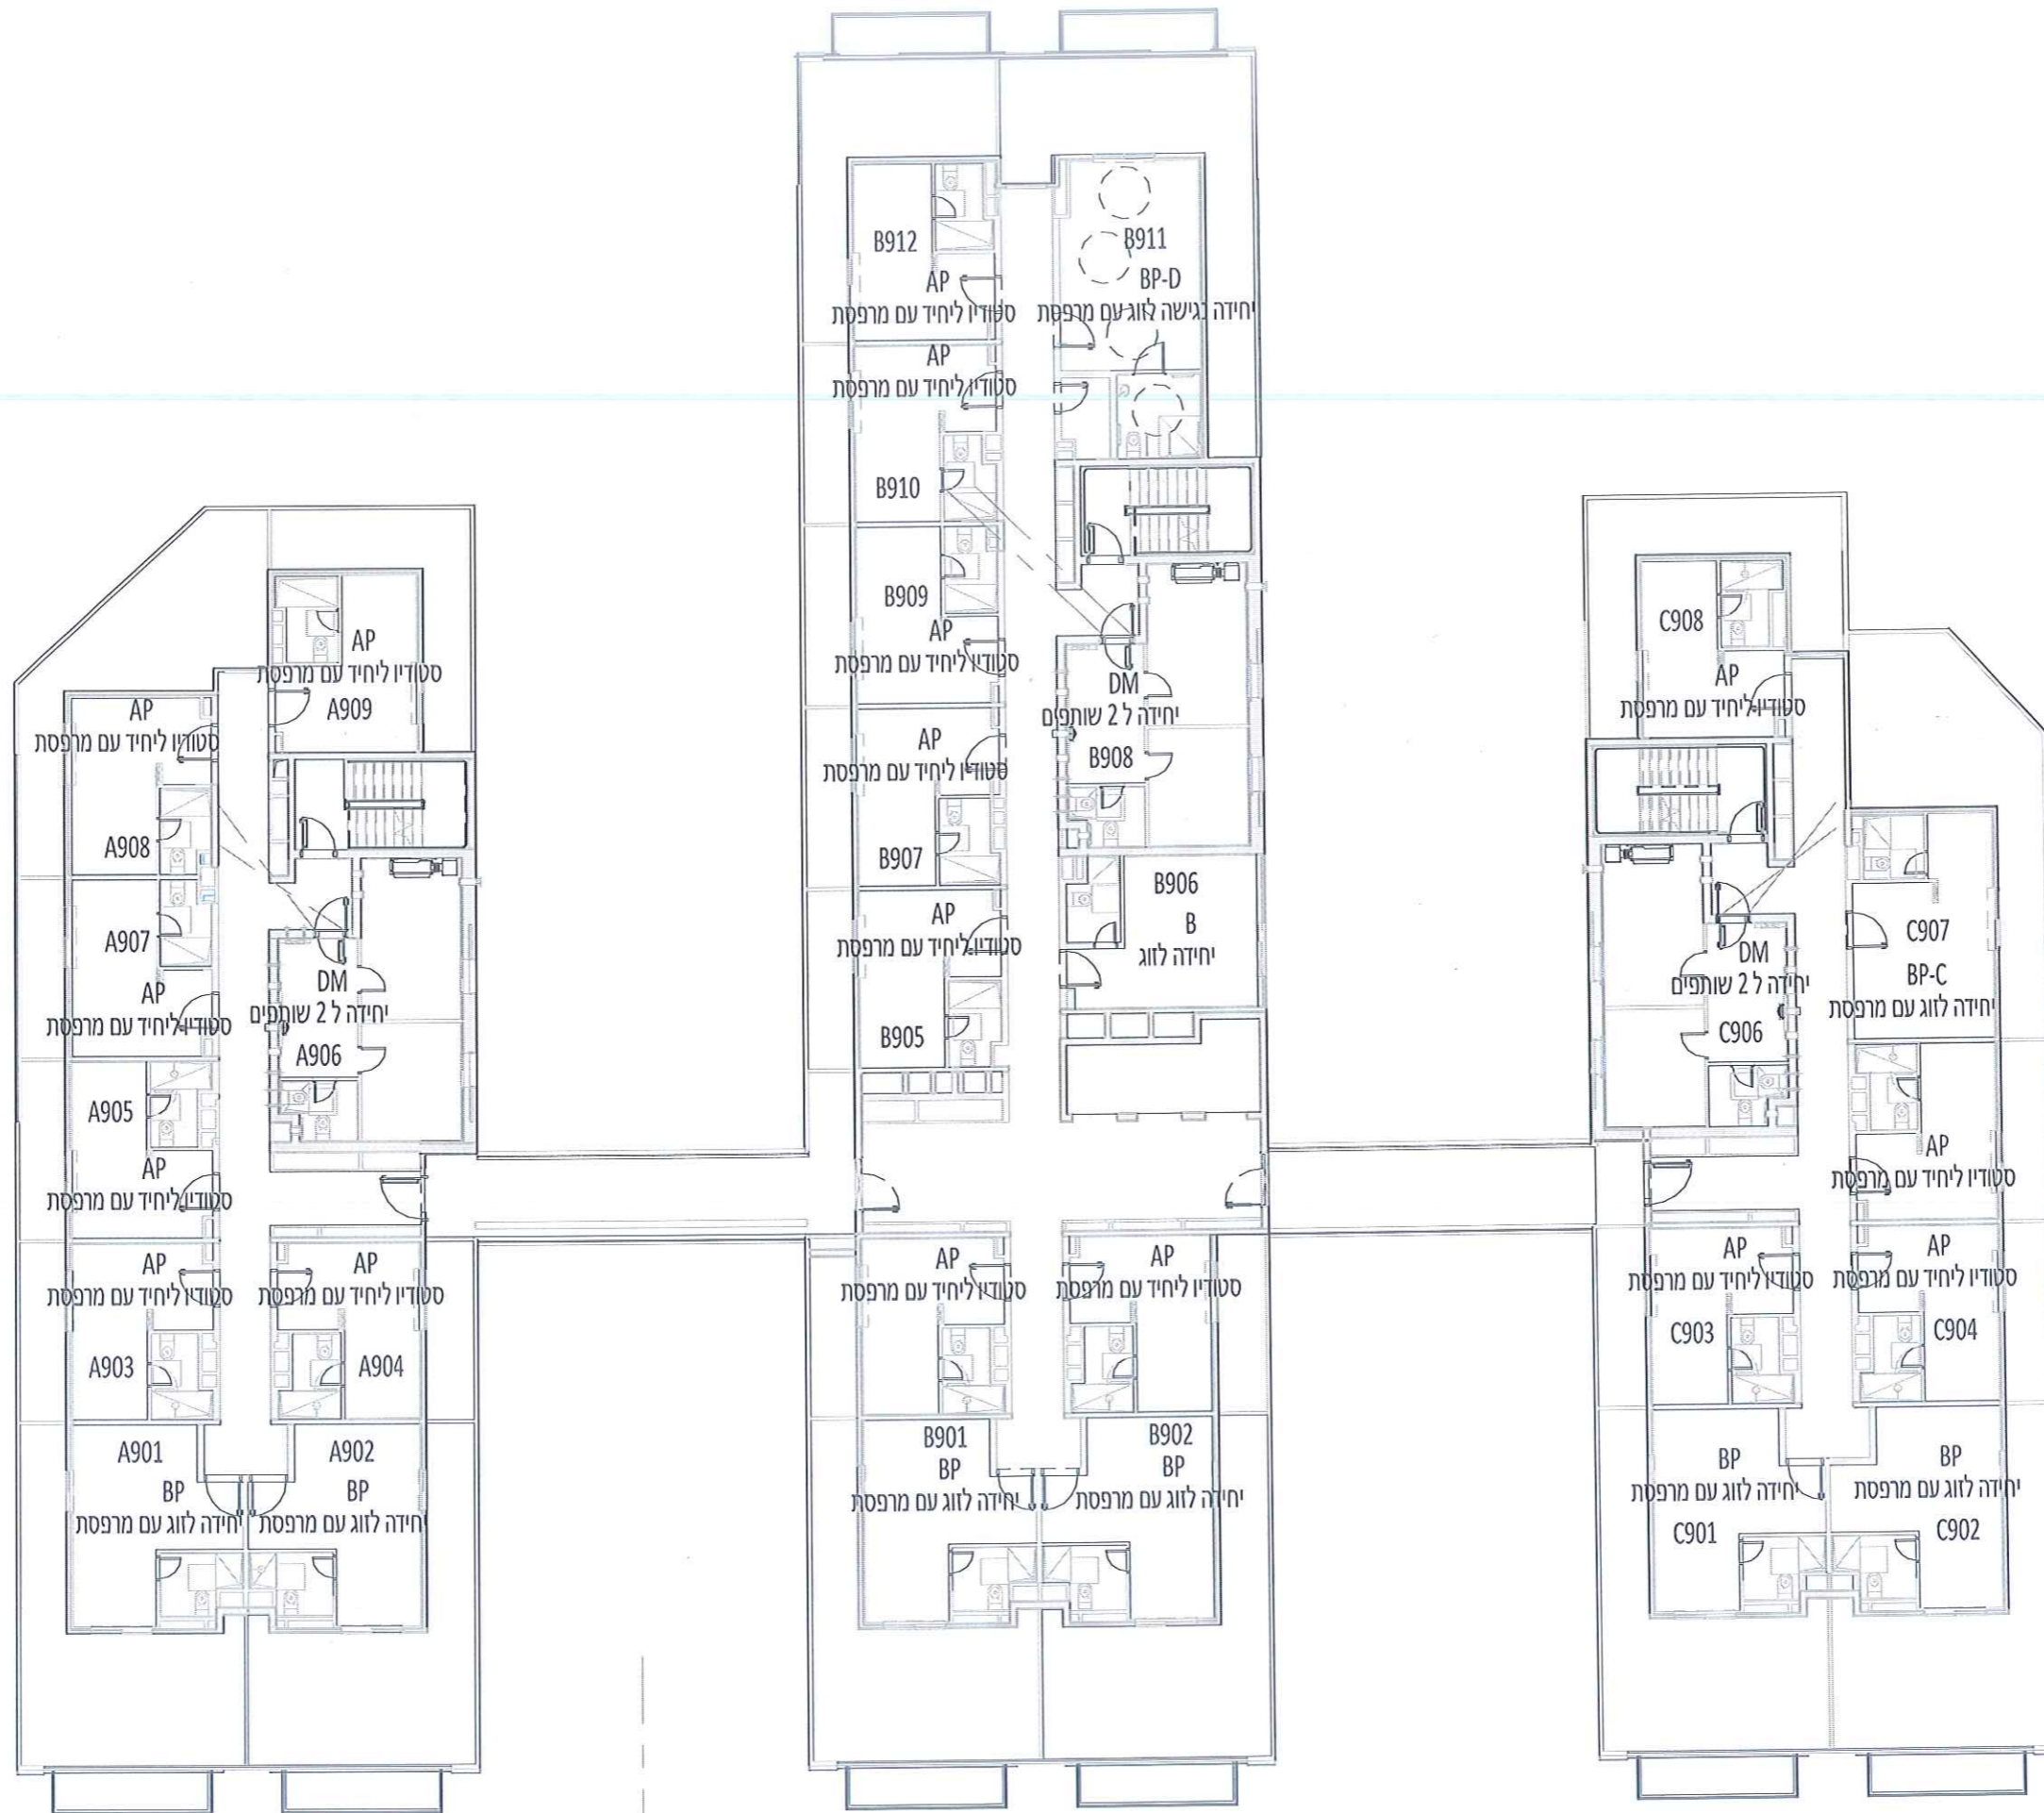

מספור חדרים קומה 9

1 : 200