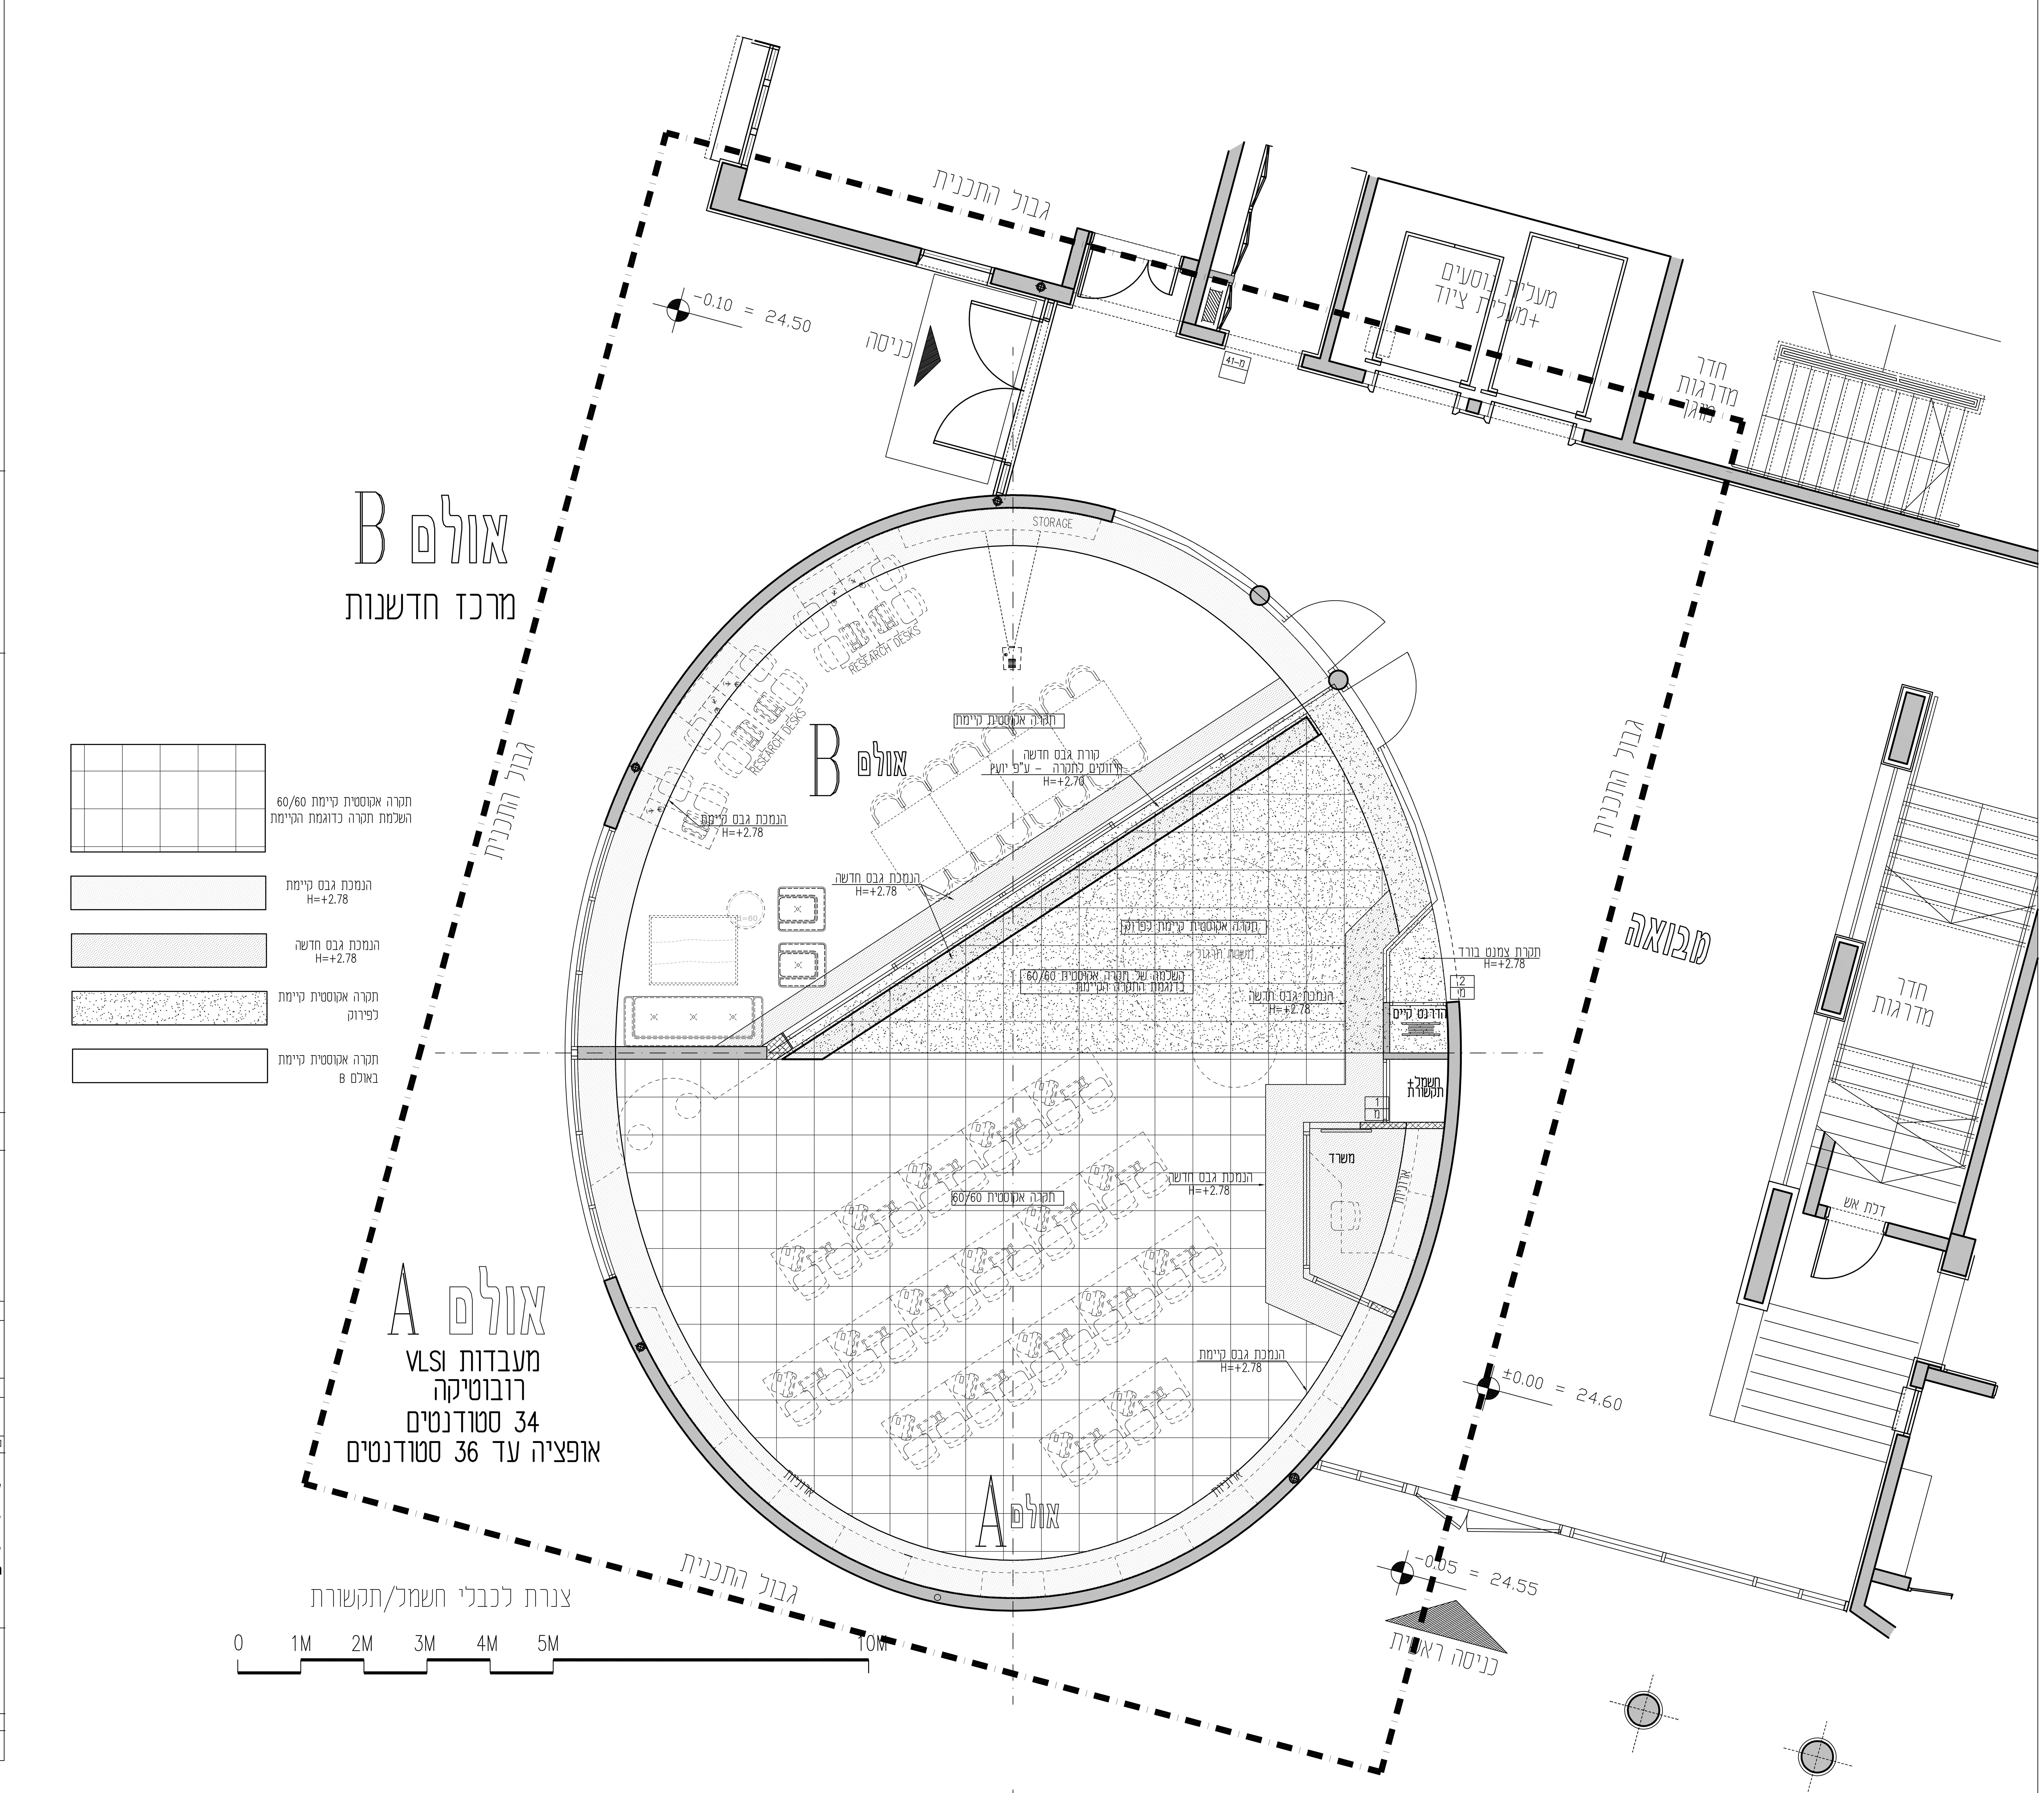

תכנית מפתח:

שם הפרוייקט:

מכון טכנולוגי - חולון

אולמות A - B

בניין 8

נושא הגליון: **תכניות תקרות חלופה 10**

קנ"מ: **1:50**

מס' הגליון: **MR-8010**

תאריך עדכון: **25.5.2015**

☐ לעיון ■ לאישור ☐ למכרז ☐ לביצוע

צבי לישר

אדריכל ומתכנן ערים

טל 054-474-2447

רח' עוזיאל 20 גבעת שמואל 54014

מס' מהדורה: 10