תפוצה

תאריך	מהדורה	קונסטרוקציה	מיזוג אויר ואינסט'	חשמל ותקשורת	בטיחות וכיבוי אש	מעליות	אקוסטיקה	בנייה ירוקה	מיגון, קרקע	כמויות	קבלן	ניהול ופיקוח	יזם	
-	1													

נשלח אל:

תכנית מפתח:

תאריך	מהדורה	שינויים
xx.xx.07	0	NNN

שם הפרוייקט:

מכון טכנולוגי - חולון
אולמות A - B
בניין 8

נושא הגליון:	קנ"מ:
תכניות בנייה חלופה 10	1:50
מס' הגליון:	תאריך עדכון:
MR -8001	19.5.15

☐ לעיון ■ לאישור ☐ למכרז ☐ לבצוע

צבי לישר
אדריכל ומתכנן ערים
טל 054-474-2447
רח' עוזיאל 20 גבעת שמואל 54014

המבצע אחראי לבדיקת המידות ולהתאמתן במקום.
על המבצע לבקר את כל המידות.
אין לקבוע מידות ע"י מדידה בשרטוט.
על כל טעות או אי-התאמה עליו להודיע למתכנן.
מהנדס ו/או יועץ אשר שמו רשום מתחת לשם האדריכל בתכנית זו נושא לבדו באחריות המקצועית והחוקית לתכנית.
אין לעשות כל שימוש בתכנית זו או ברעיונות הגלומים בה ללא אישור בכתב מאת המתכנן.
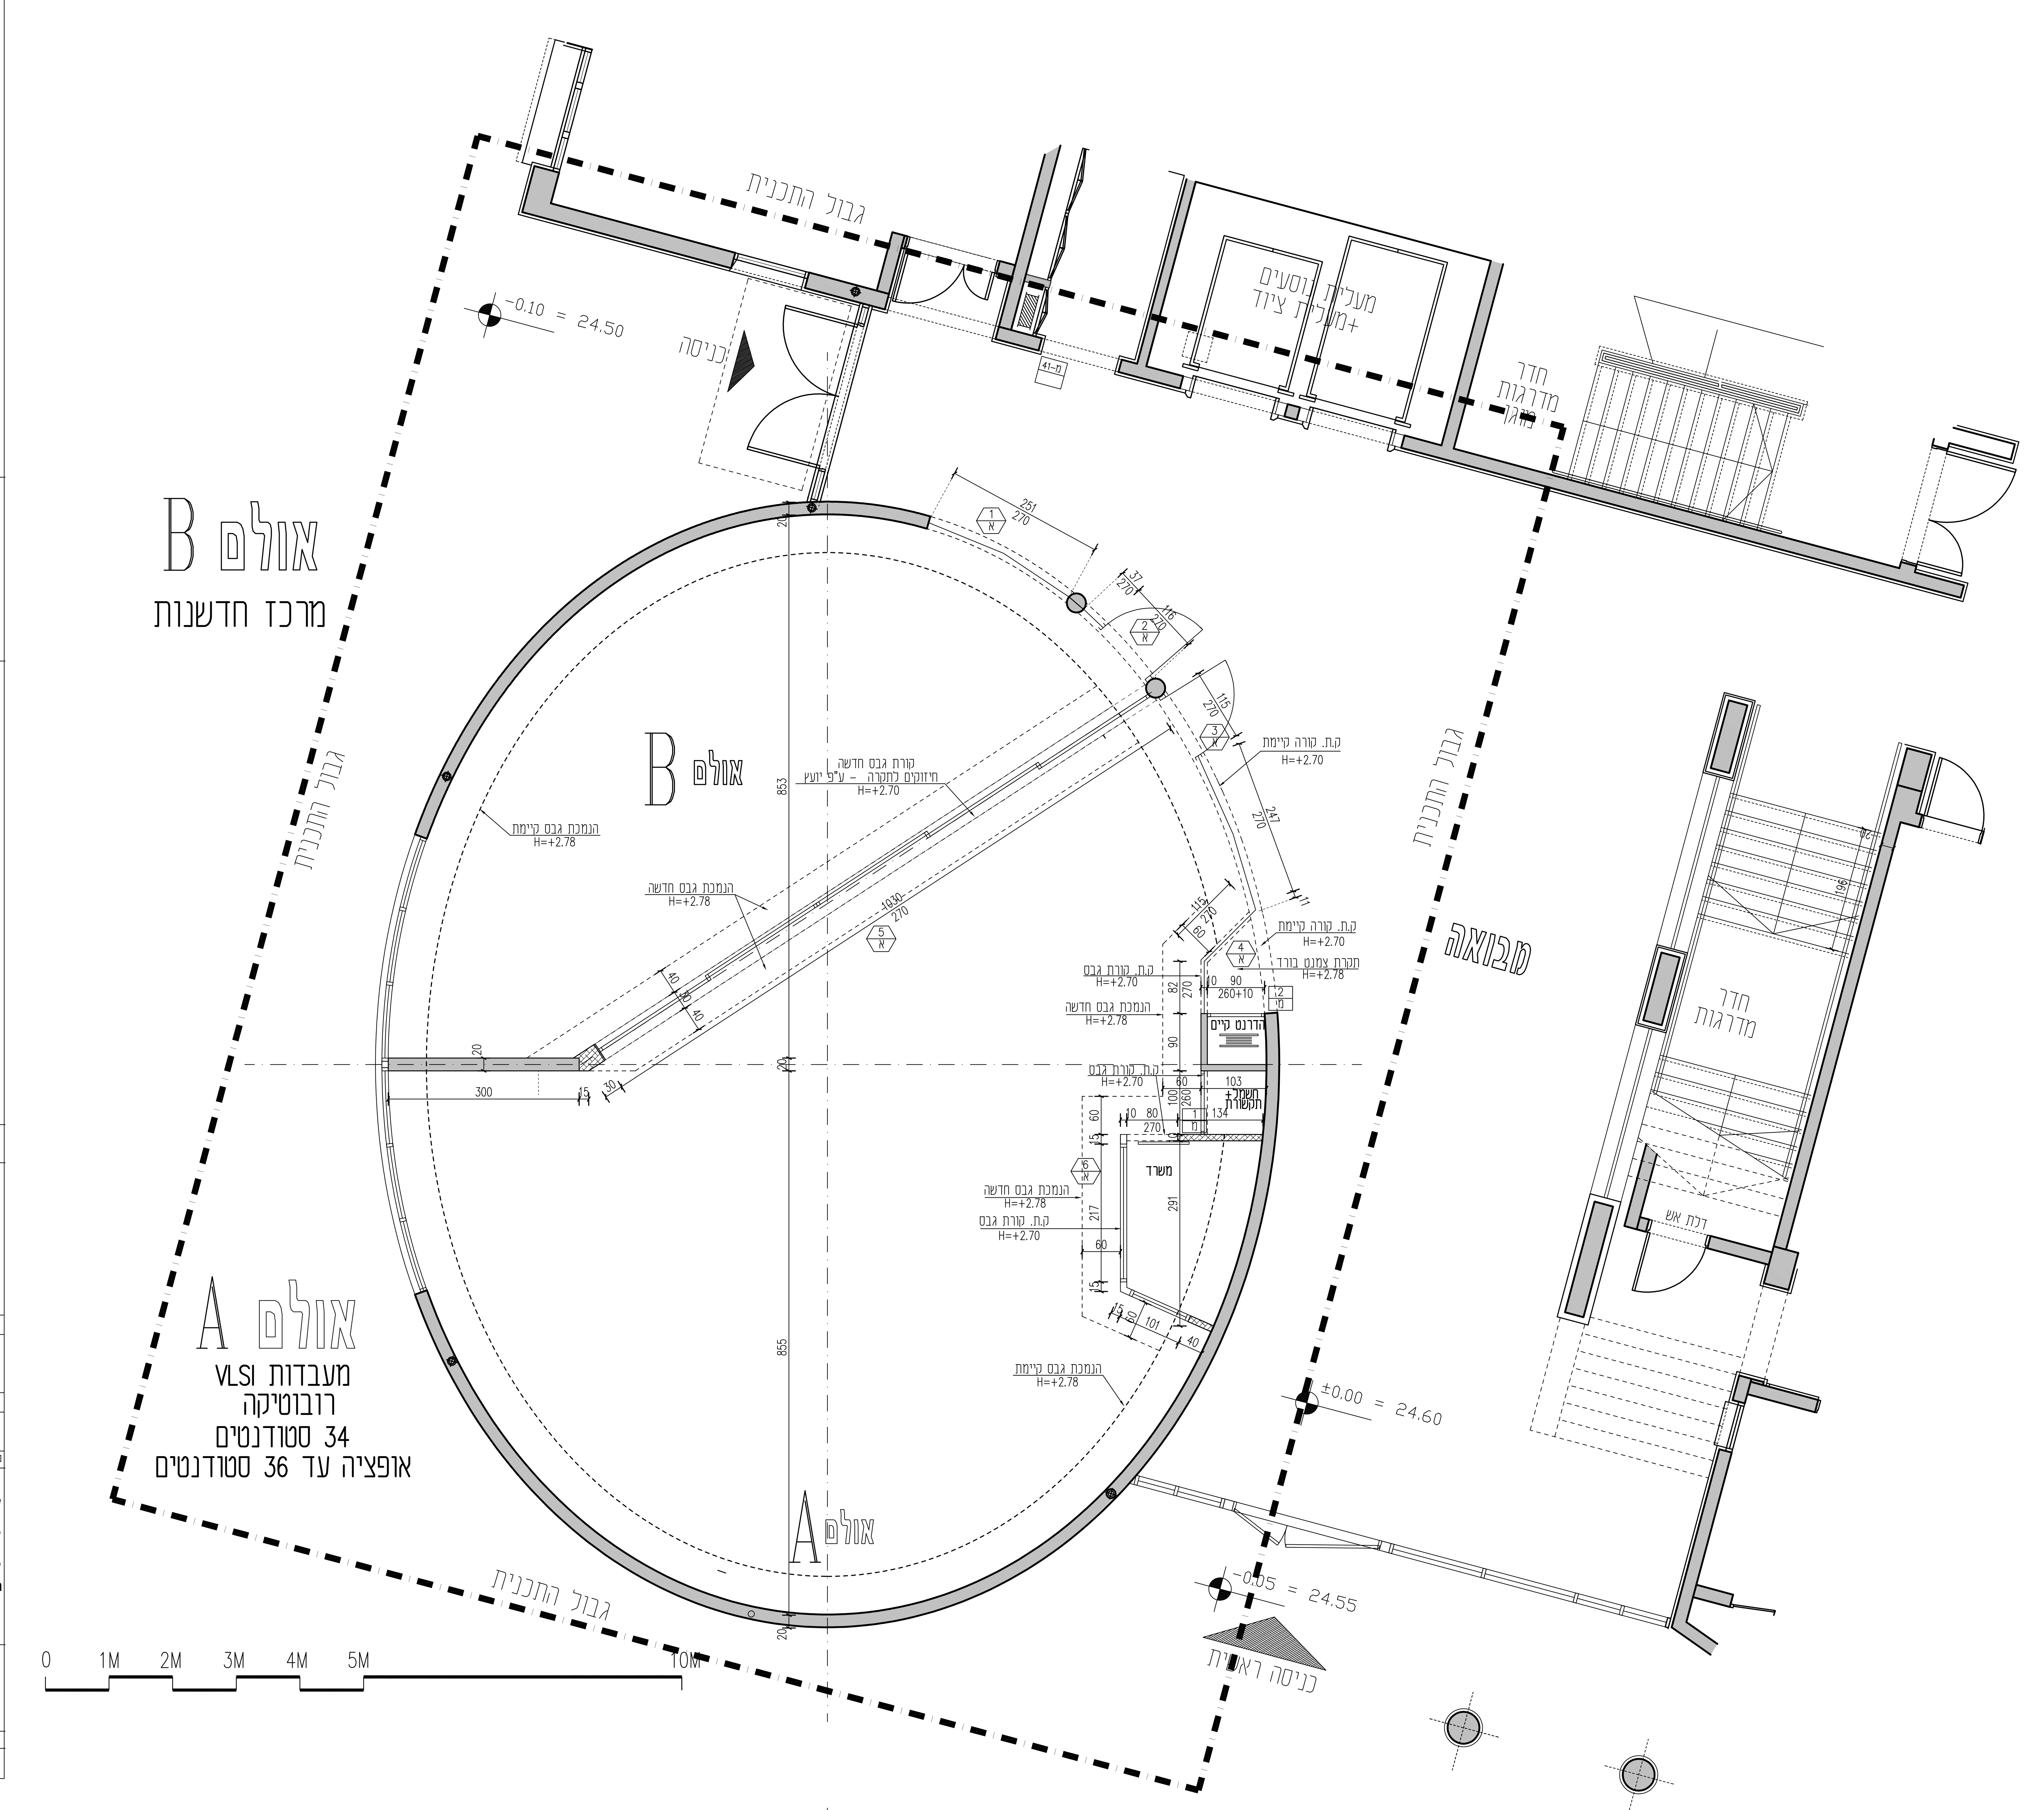
מס' מהדורה: 8