

שם הפרויקט: מרכז חדרונות





מכון סטנולוגי - חולץ
מעבדות רובוטיקה
ביתן 8

נ"ל ב:

נושא התוכנית:



תאריך: 07.12.2014

מס' התוכנית: MR-8002

צבי ליען
אדריכל ומתכנן ערים
054-474-2447
רח' עזריאל 20, גבעתיים, ישראל 54014



מס' התוכנית: 5

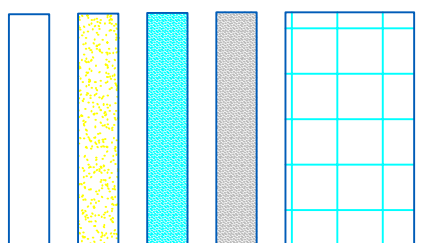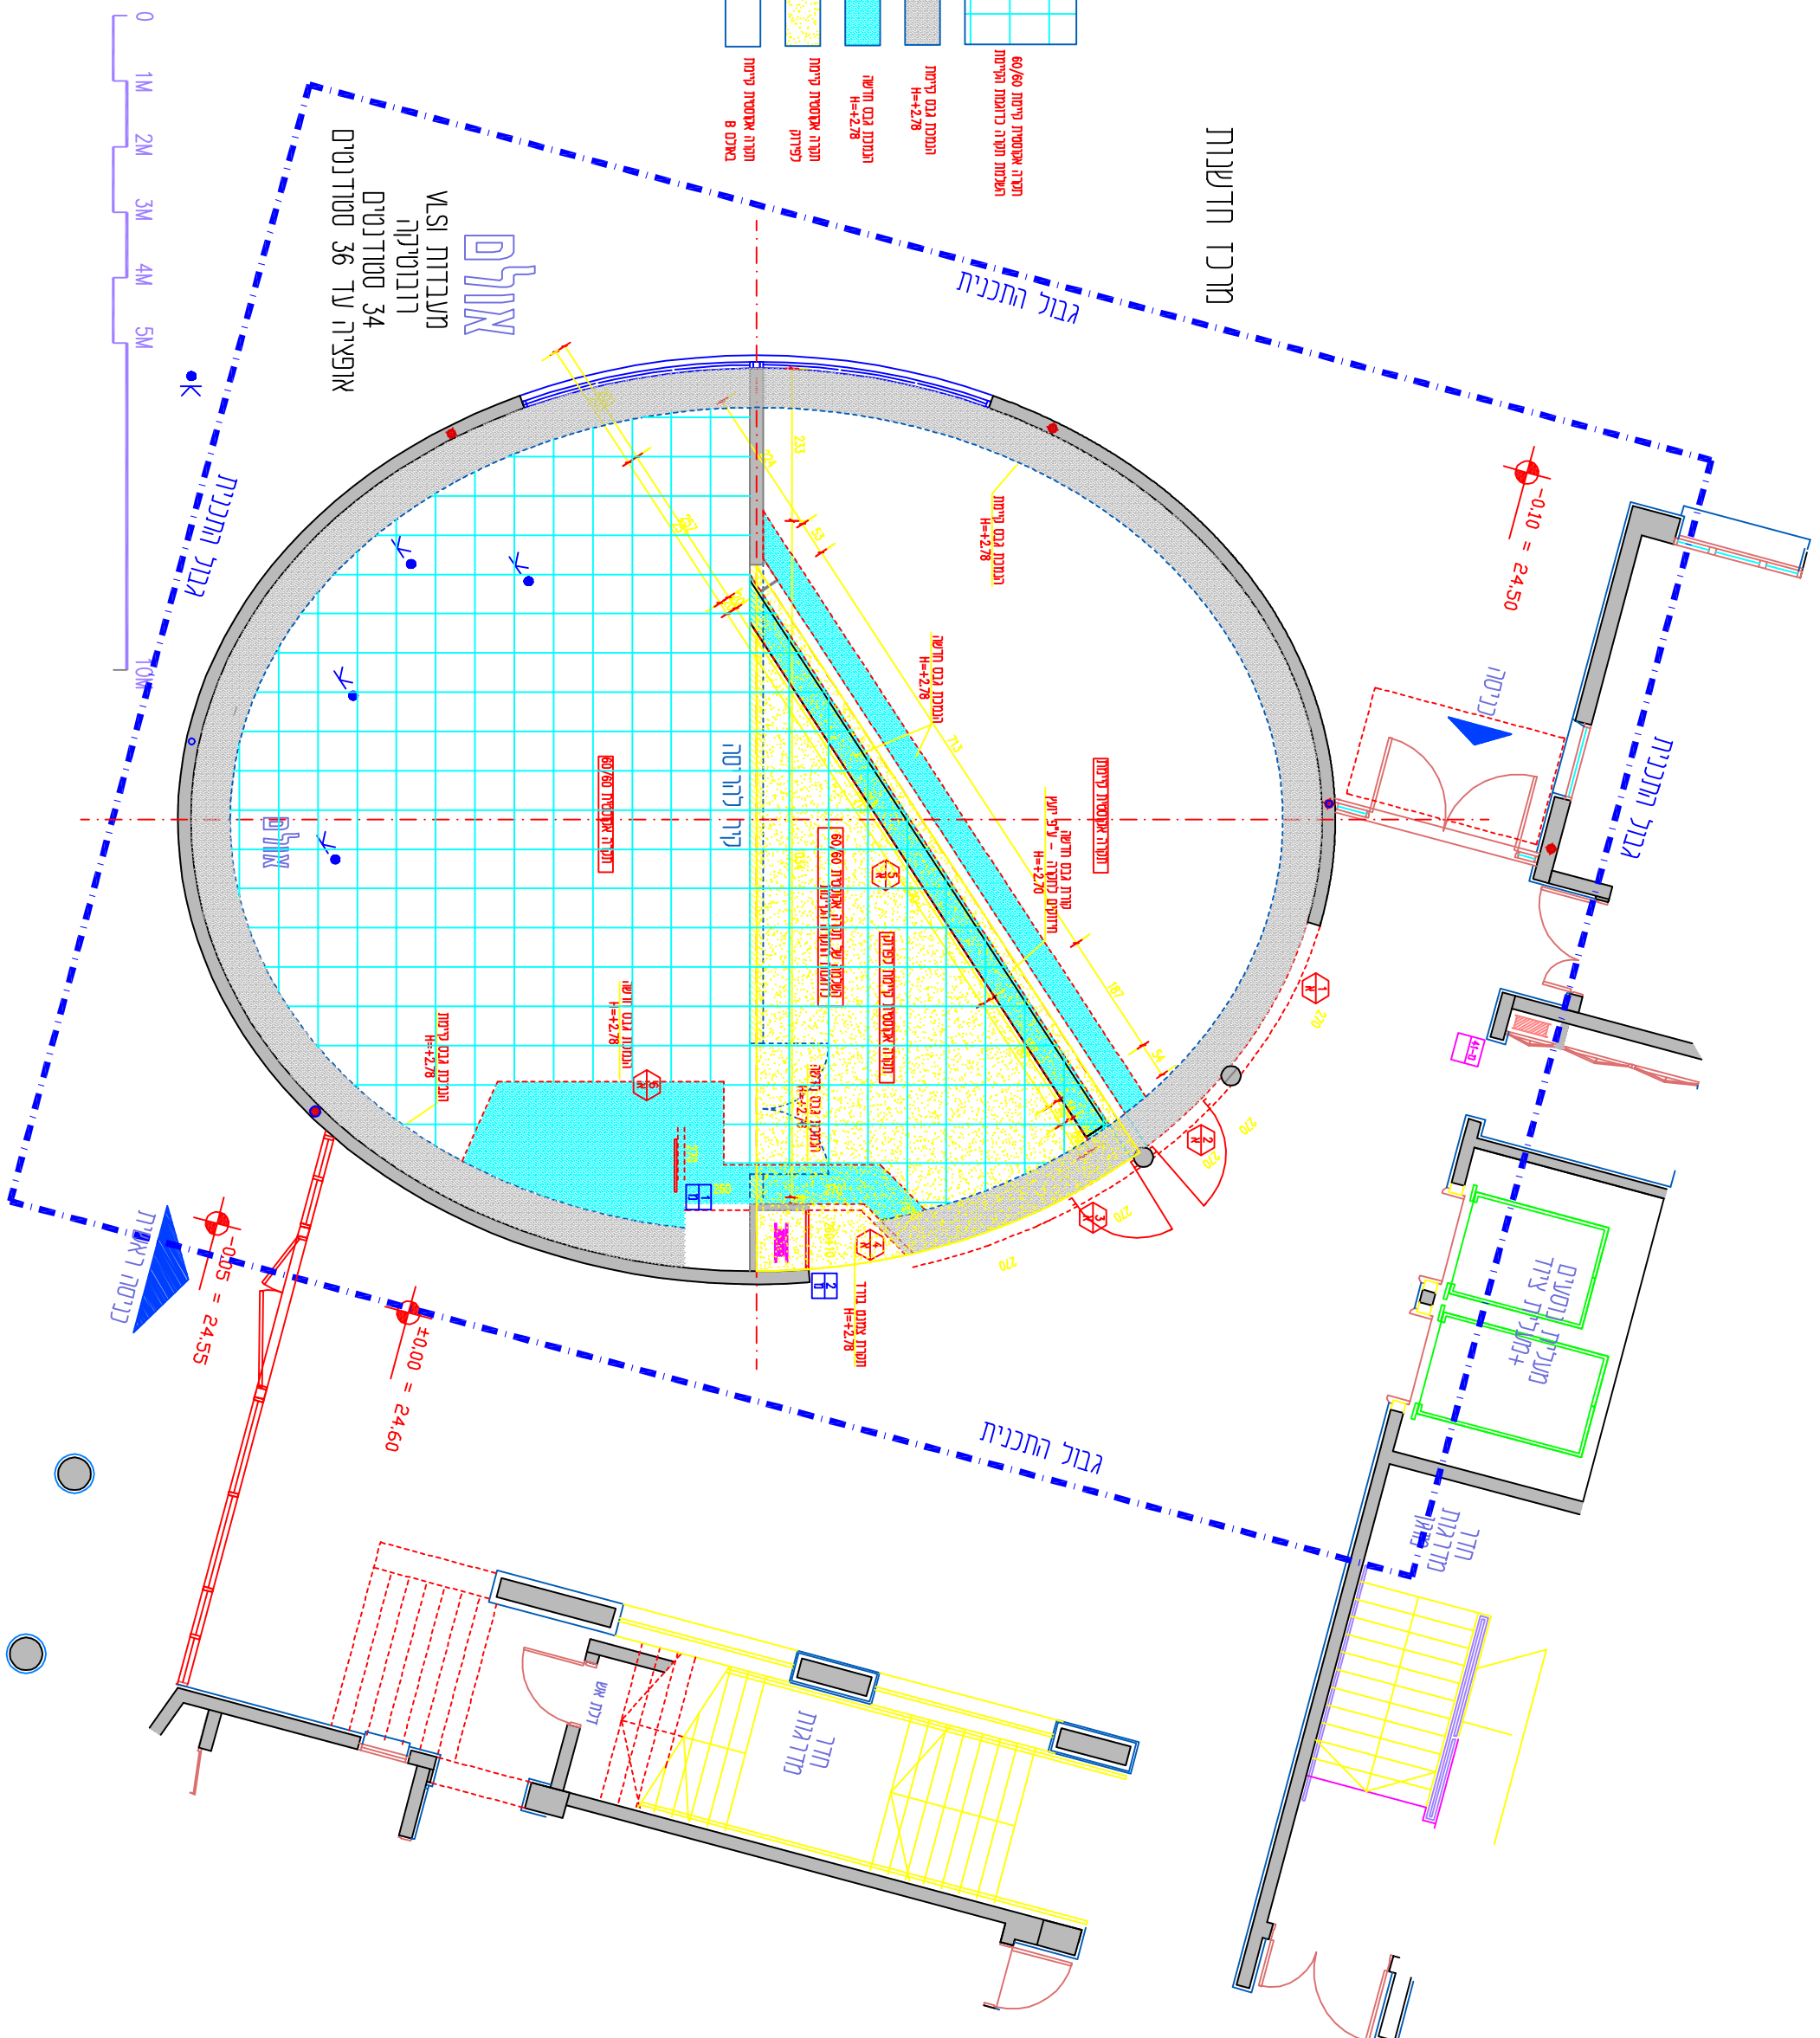


מרכז חדרונות

גבול התכנית

אוליס
מעבדות וLSI
רובוטיקה
34 סטודנטים
אופציה עד 36 סטודנטים

0 1M 2M 3M 4M 5M

גבול התכנית

גבול התכנית

גבול התכנית

גבול התכנית