

1	2	
---	---	---	---	---	---	---	---	---	----	----	-----



1	2	
---	---	---	---	---	---	---	---	---	----	----	-----

מכון טכנולוגי - חולון


B - A
בניין 8

תכנית מערך קומה
חלופה 10

19.6.2015 MR-8010

צבי ליער
אדריכל ומתכנן ערים
טל 054-474-2447
רח' עשיאל 20 גבעתי שפארק 54014


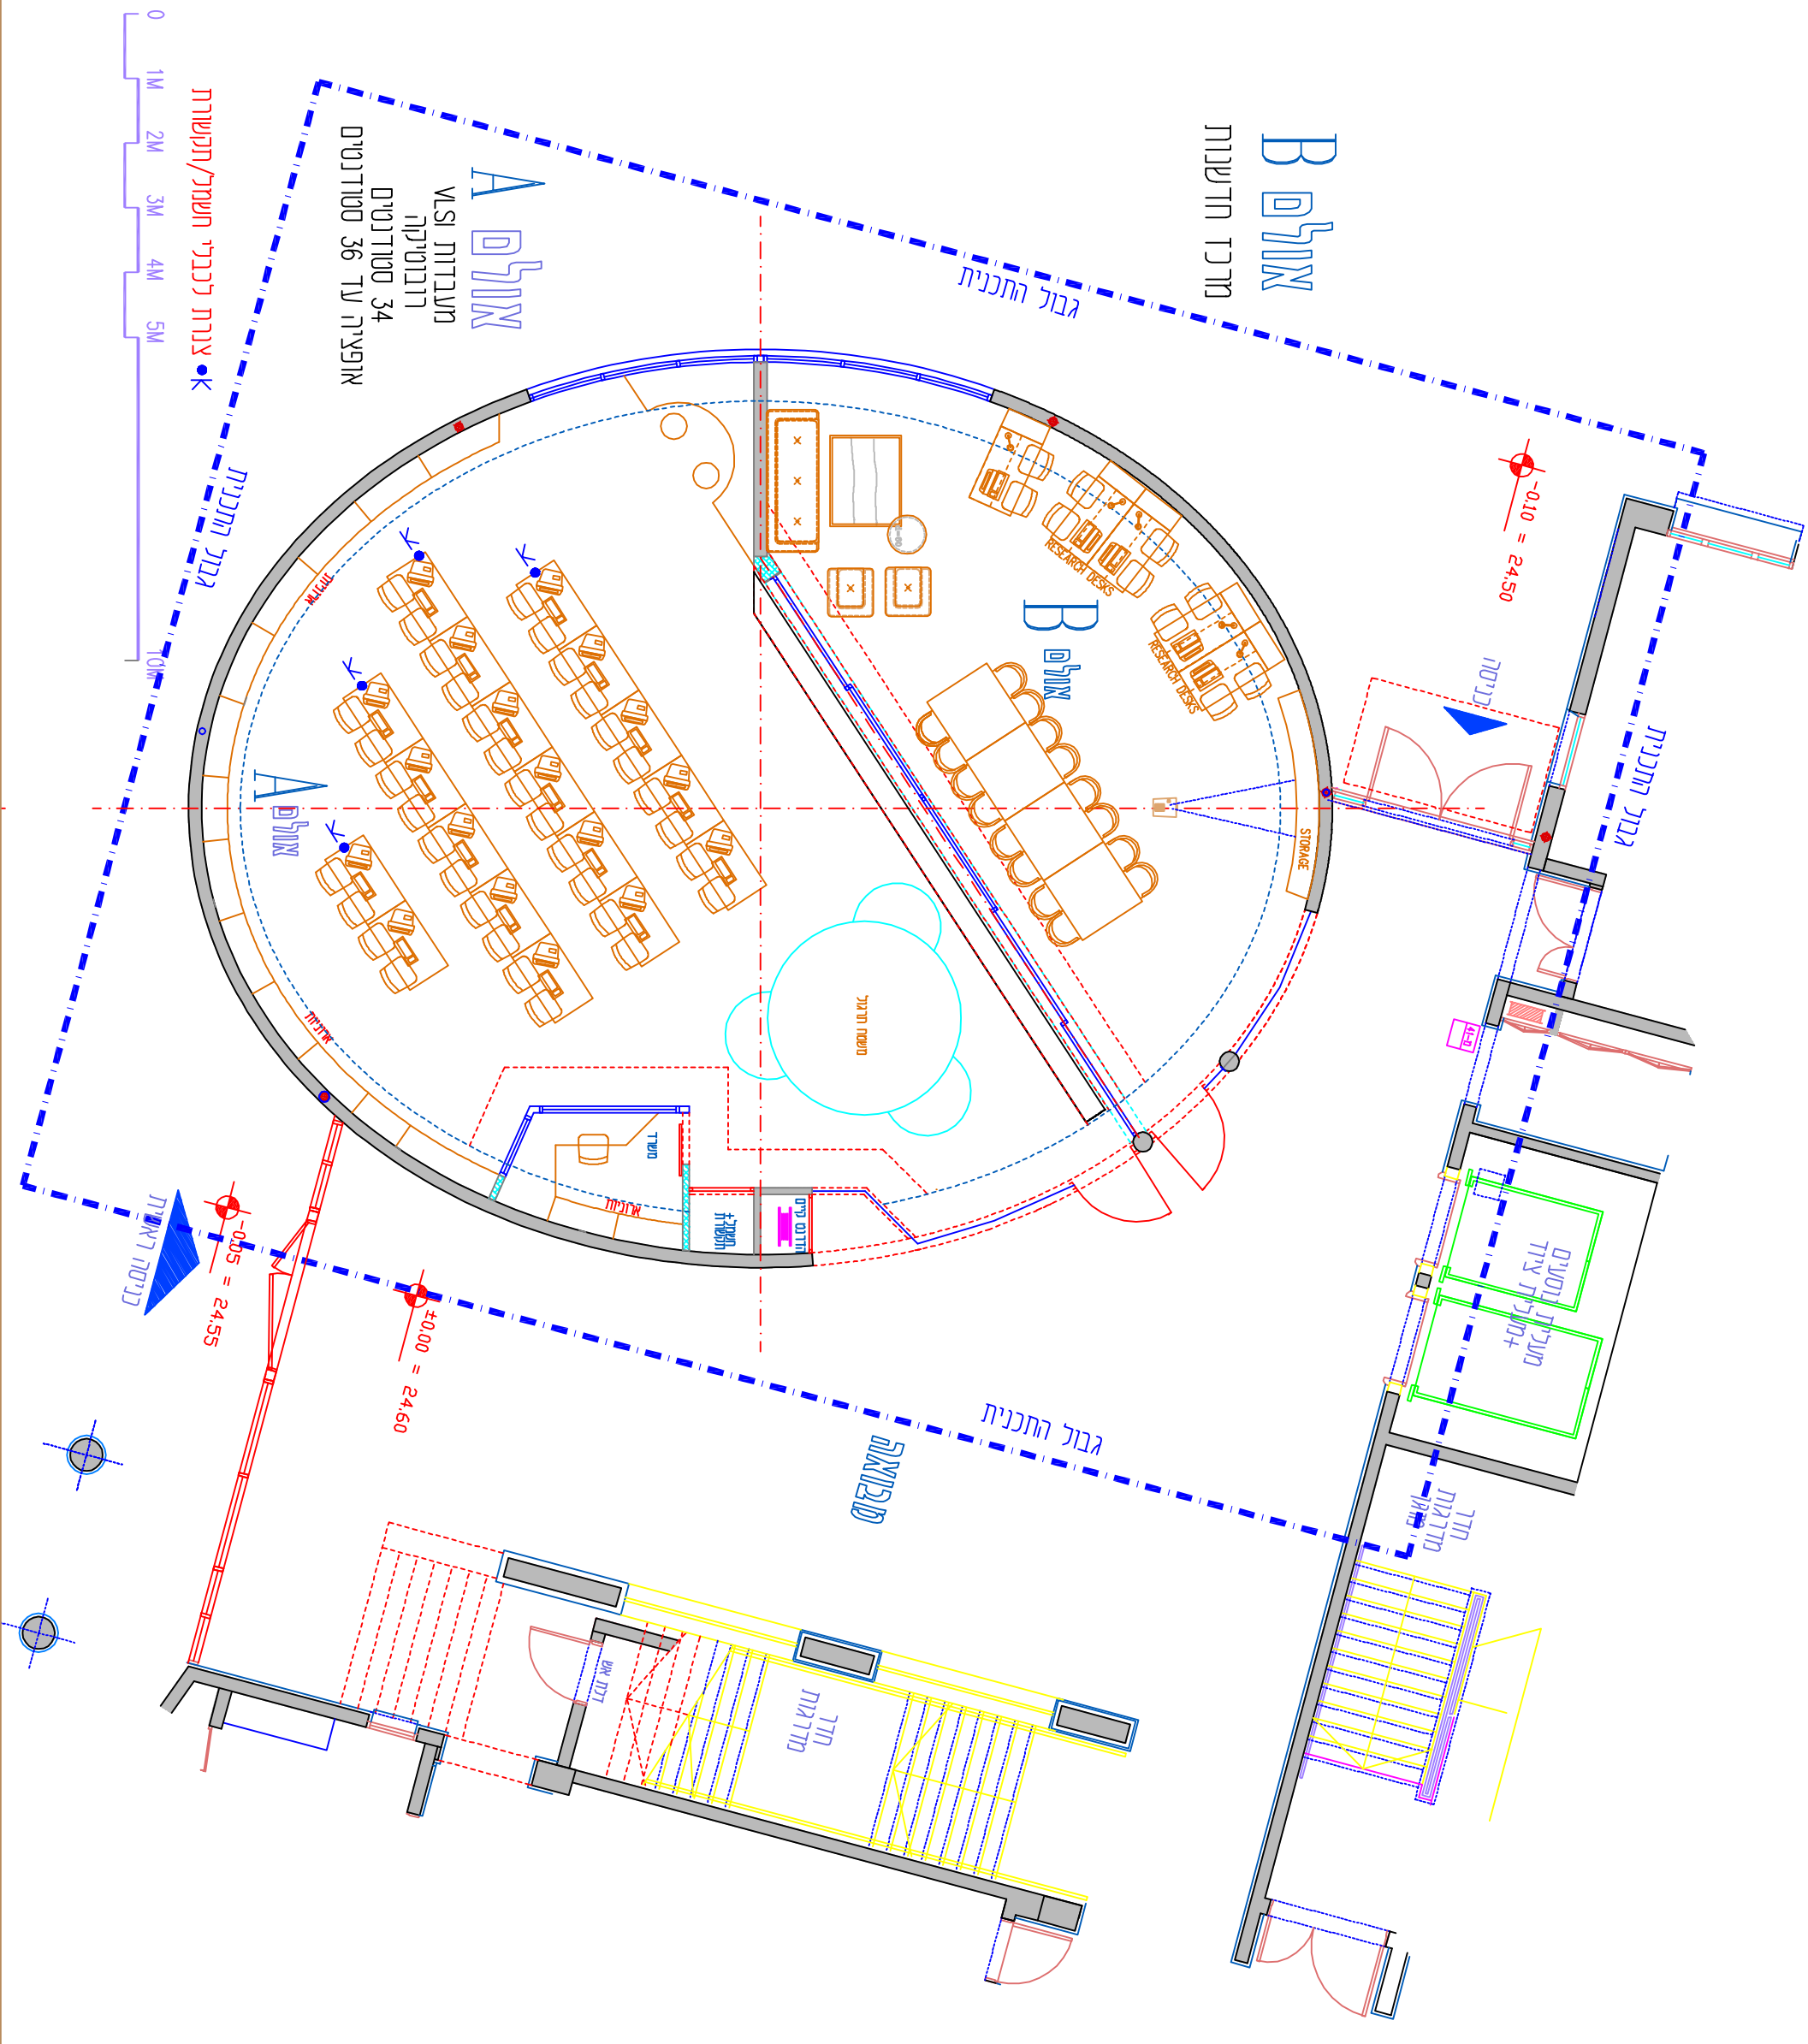

0 1M 2M 3M 4M 5M

צנרת לכבלי חשמל/תקשורת

גבול התכנית

מבואה

חדר מדרגות